


2. Stufe der Lärmaktionsplanung



Stadt Geislingen a.d. Steige

Übersichtsplan, Schiene  
Maßnahme Lärmschutzwand (LSWD)  
Erhöhung

LSWD Erhöhung um 0,5m

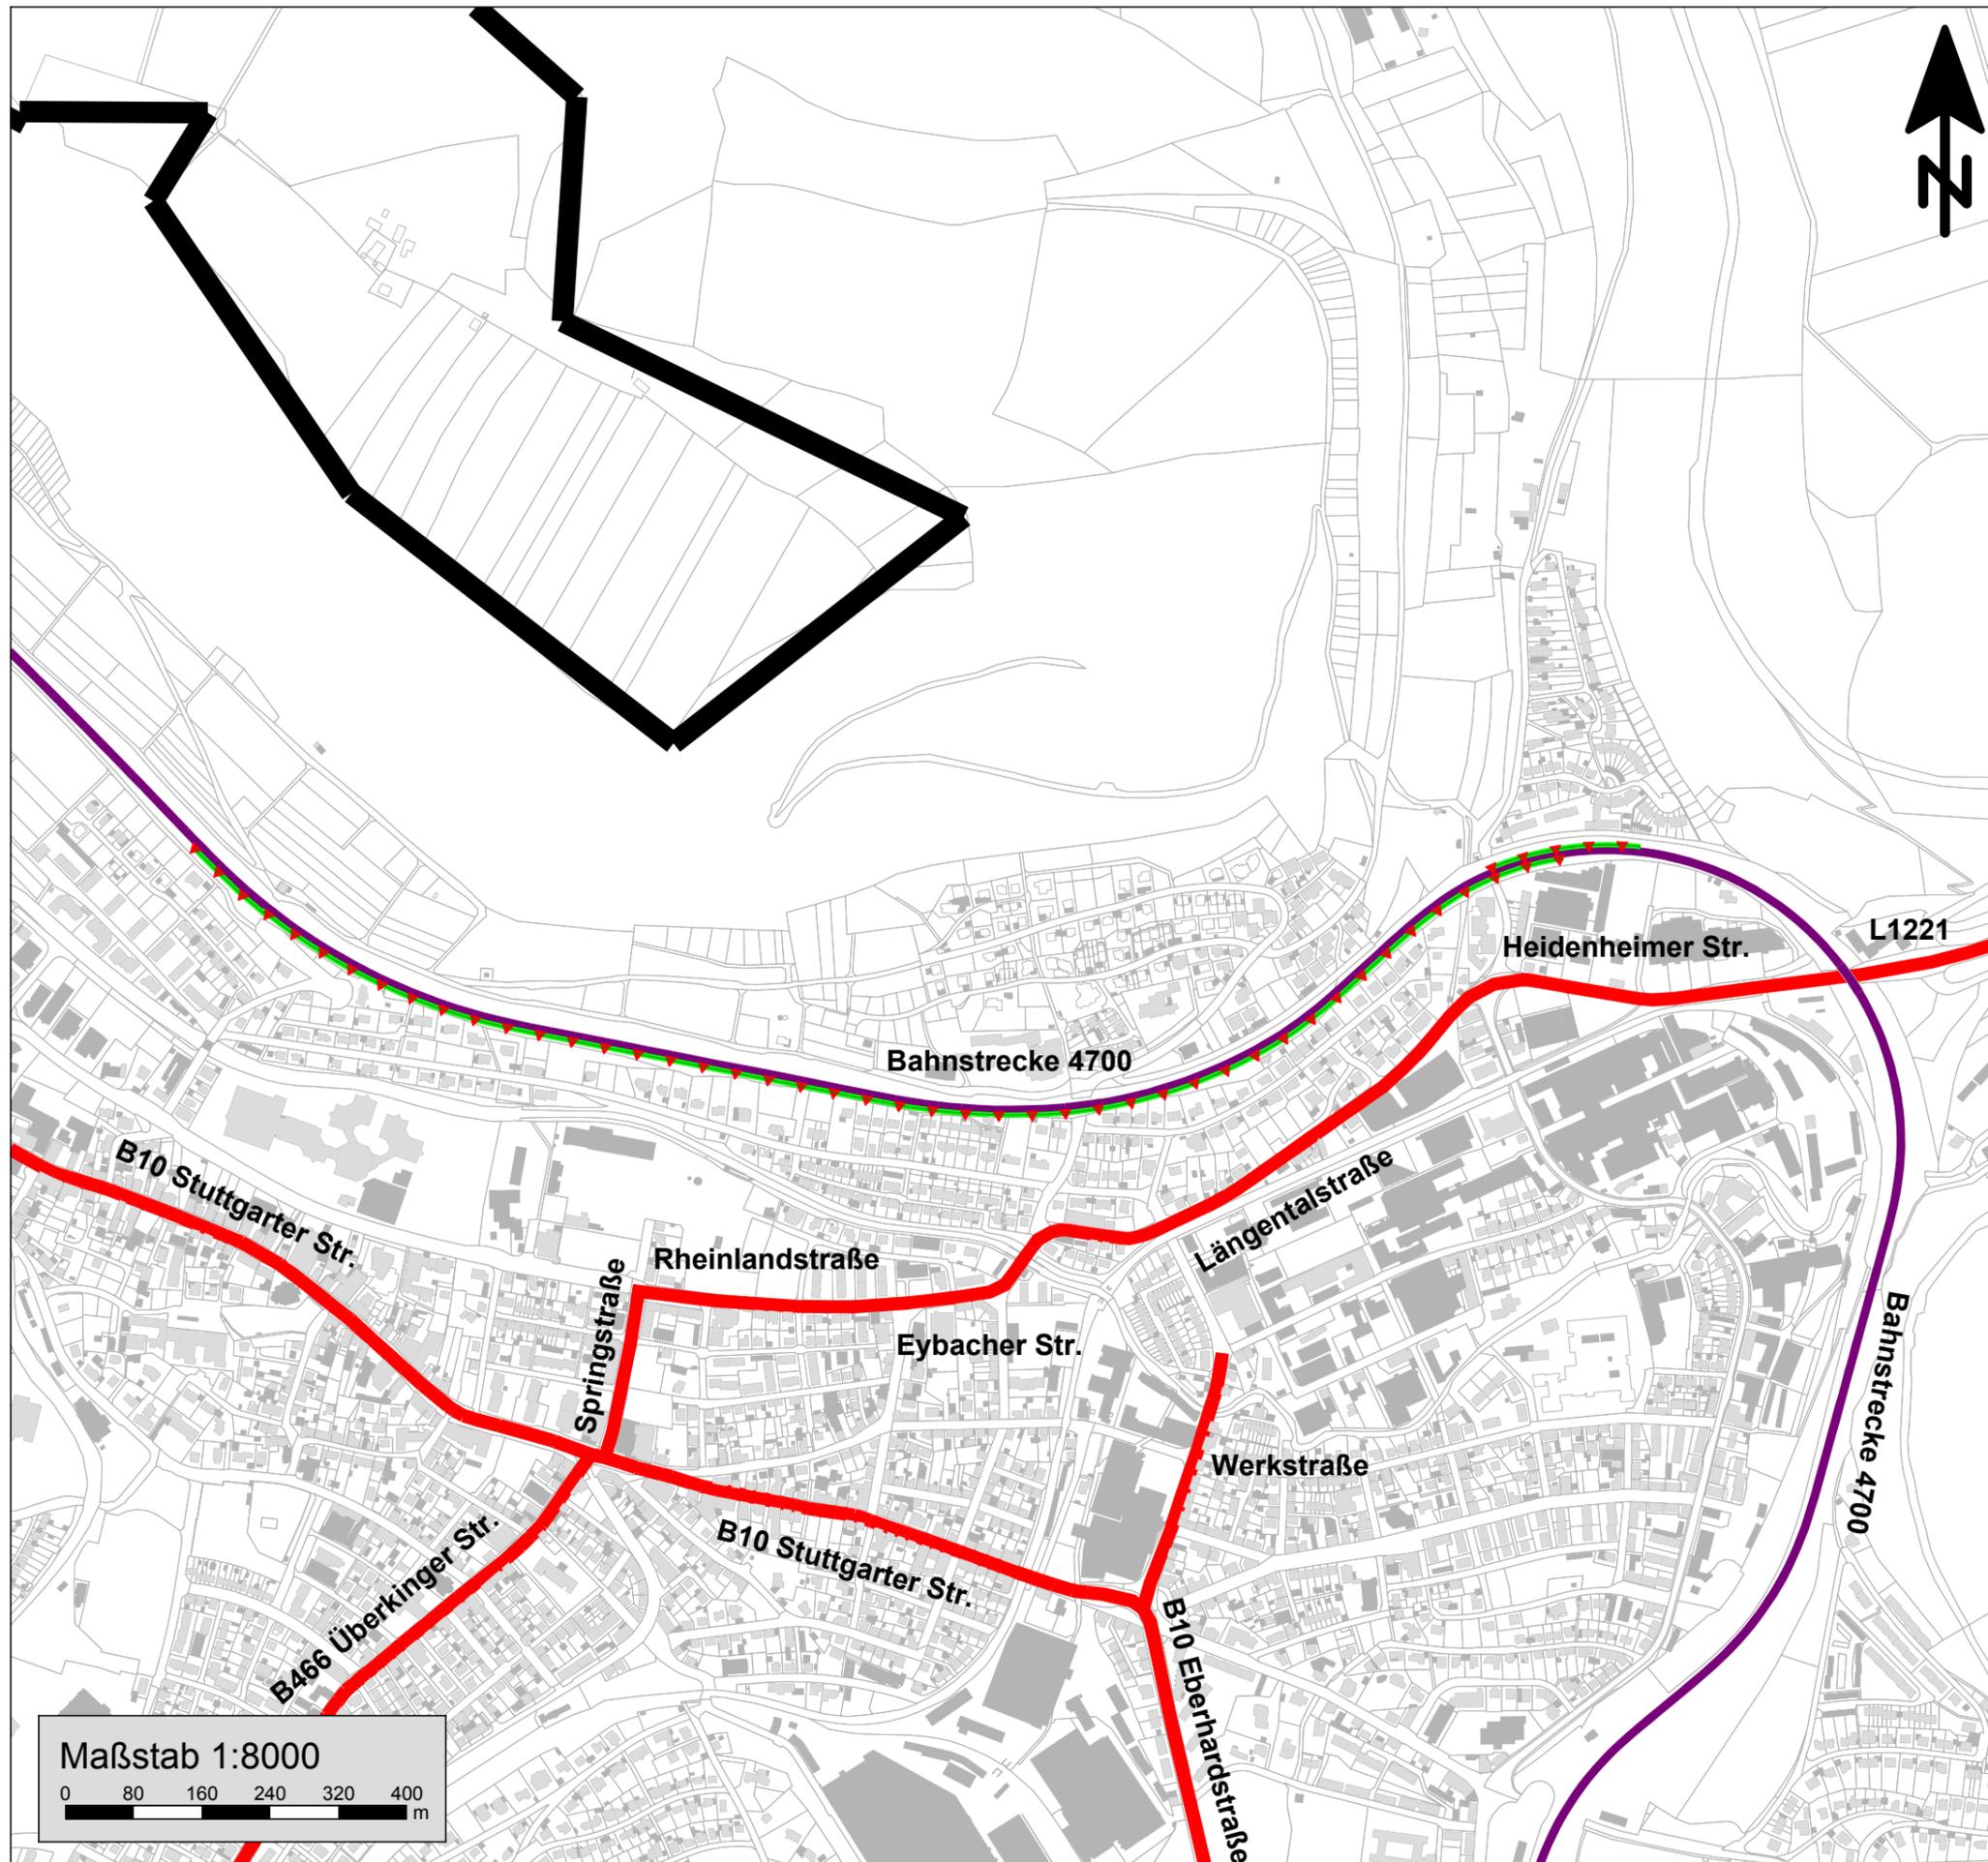

Planungsgrundlagen:  
digitale Daten Stadt Geislingen a.d. Steige, 2015

Augsburg, den 07.07.2016  
Im Auftrag der Stadt Geislingen a.d. Steige

**MÖHLER+PARTNER**  
INGENIEURE AG

Eberlestraße 27  
86157 Augsburg

T +49 821 455 497 - 0  
F +49 821 455 497 - 29

info@mopa.de  
www.mopa.de